



SOMPOケア

介護の未来を変えていく

施設概要

名称	SOMPOケア そんぽの家 本郷台
所在地	〒244-0842 神奈川県横浜市栄区飯島町1382
開設日	TEL.045 (890) 3030 FAX.045 (890) 3033 平成18年9月1日
〈有料老人ホームの 類型及び表示事項〉	介護付有料老人ホーム（一般型特定施設入居者生活介護） 横浜市指定介護保険特定施設（一般型特定施設） 利用権方式 選択方式 概ね65歳以上で、入居時自立・要支援・要介護の方
類型 介護保険 居住の権利形態 利用料の支払い方式 入居時の要件 居室区分 介護にかかわる職員体制	全室個室 2.5：1以上
〈建物概要〉 建物構造 敷地面積 延床面積 土地・建物の権利形態	鉄筋コンクリート造地上5階建（耐火建築物） 2,479.54㎡ 2,514.48㎡ 賃借
〈居室概要〉 総室数 居室面積 居室内設備	77室（一人部屋75室、二人部屋2室）：定員79名 一人部屋／Aタイプ：15.12㎡、二人部屋／Bタイプ：30.24㎡ クッションフロア（タイルカーペット）、車いす対応洗面台、電気式温水器、トイレ（温水洗浄付、暖房便座機能付）、クローゼット、電動式介護ベッド、寝具、居室照明（リモコン付）、ケア・ナースコール、冷暖房エアコン、スプリンクラー、非常放送設備、防災カーテン、カーテンレール
共用施設	大食堂、談話コーナー（2・3階）、談話コーナー兼機能訓練室（4階）、食堂（5階）、浴室（1階）、機械浴室（1階）、個浴室（4階）、花壇、洗濯室（2～5階）、エレベーター（2基）、車いす対応共用トイレ、理美容室、喫煙室、健康管理室、生活相談室
アクセス	●JR東海道本線・横須賀線、横浜市営地下鉄「戸塚」駅よりバス約9分 「貝殻坂」バス停より徒歩約1分（約50m） ●JR東海道本線・横須賀線・京浜東北・根岸線、湘南モノレール「大船」駅よりバス約10分 「貝殻坂」バス停より徒歩約1分（約50m） ※徒歩分数は、1分80m以下で算出しております。 ※バスの表示分数は日中平常時の標準時間です。時間帯により多少、異なります。

※本紙「入居のご案内」は、入居契約時にご提供する情報の一部を記したものです。記載内容に誤記・記載漏れなどがあった場合は、入居契約時に公布する書類の記載内容が優先されますのでご了承願います。

介護付きホーム

SOMPOケア そんぽの家 本郷台

入居のご案内

「資料請求」や「見学のご相談」、「介護に関するご相談」もお気軽にお電話ください

SOMPOケア

介護
なんでも
相談室



0120-37-1865

受付時間／9：00～18：00（土・日・祝日も受付）※年末年始は除く

サービスの詳細は、ウェブサイトへ

SOMPOケア 公式 検索

<https://www.sompocare.com/>

〈事業主体〉SOMPOケア株式会社
東京都品川区東品川4-12-8
品川シーサイドイーストタワー



2025年1月

料金のご案内

標準プラン

標準プランは、前払金と月額利用料をお支払いいただくことにより、ご入居いただけるプランです。

前払金について

■標準プラン(非課税)

居室タイプ	一人部屋 (Aタイプ)	二人部屋 (Bタイプ)
前払金	580万円	1,190万円

※前払金は入居日より60ヵ月(1,826日)にて均等に償却させていただきます。この期間が経過しても新たな前払金のお支払いは不要です。(60ヵ月経過後の返還金はありません。)

※償却期間は想定される最大日数を記載しており、実際にはご入居者様の入居日より異なる場合があります。

※償却期間途中で退去することになった場合、未償却部分の返還金(前払金から既入居月の償却分を引いた金額)が契約終了日の属する月の翌々月末日に返還されます。ただし、契約終了日を経過したにもかかわらず、入居、残置物が認められる場合は、居室の明け渡し日をもって契約終了日といたします。

■前払金返還金算出式

返還金=前払金÷入居日から償却期間満了日までの実日数×契約終了日から償却期間満了日までの実日数

■短期解約特例について

※入居日から3ヵ月以内の契約解除の場合または死亡による契約終了の場合、受領済みの前払金を全額返金いたします。ただし、入居日から契約終了日までの実日数にかかる前払金の1日当たりの利用料と、居室利用開始日から契約終了日までの月額利用料、その他の費用及び原状回復費等をお支払いいただきます。

月額利用料について(消費税込)

居室タイプ 面積・居室数			月額利用料 ①+②+③	内訳		
				①家賃相当額 (非課税)	②管理費	③食費 ※1日3食 おやつ代を含む
一人部屋	Aタイプ(15.12㎡)75室		234,949円	80,000円	96,500円	58,449円
二人部屋	Bタイプ (30.24㎡)2室	一人入居時	291,449円	120,000円	113,000円	58,449円
		二人入居時	349,898円	120,000円	113,000円	116,898円

ゆとりプラン

ゆとりプランは、標準プランよりも月々の負担を軽減できるプランです。

前払金について

■ゆとりプラン(非課税)

居室タイプ	一人部屋 (Aタイプ)	二人部屋 (Bタイプ)
前払金	880万円	1,490万円

※前払金は入居日より60ヵ月(1,826日)にて均等に償却させていただきます。この期間が経過しても新たな前払金のお支払いは不要です。(60ヵ月経過後の返還金はありません。)

※償却期間は想定される最大日数を記載しており、実際にはご入居者様の入居日より異なる場合があります。

※償却期間途中で退去することになった場合、未償却部分の返還金(前払金から既入居月の償却分を引いた金額)が契約終了日の属する月の翌々月末日に返還されます。ただし、契約終了日を経過したにもかかわらず、入居、残置物が認められる場合は、居室の明け渡し日をもって契約終了日といたします。

■前払金返還金算出式

返還金=前払金÷入居日から償却期間満了日までの実日数×契約終了日から償却期間満了日までの実日数

■短期解約特例について

※入居日から3ヵ月以内の契約解除の場合または死亡による契約終了の場合、受領済みの前払金を全額返金いたします。ただし、入居日から契約終了日までの実日数にかかる前払金の1日当たりの利用料と、居室利用開始日から契約終了日までの月額利用料、その他の費用及び原状回復費等をお支払いいただきます。

月額利用料について(消費税込)

居室タイプ 面積・居室数			月額利用料 ①+②+③	内訳		
				①家賃相当額 (非課税)	②管理費	③食費 ※1日3食 おやつ代を含む
一人部屋	Aタイプ(15.12㎡)75室		184,949円	30,000円	96,500円	58,449円
二人部屋	Bタイプ (30.24㎡)2室	一人入居時	241,449円	70,000円	113,000円	58,449円
		二人入居時	299,898円	70,000円	113,000円	116,898円

月払いプラン

月払いプランは、前払金なしで月額利用料のみをお支払いいただくことにより、ご入居いただけるプランです。なお、利用居室はホームより指定させていただくことがあります。

月額利用料について（消費税込）

居室タイプ 面積・居室数			月額利用料 ①＋②＋③	内訳		
				①家賃相当額 (非課税)	②管理費	③食費 ※1日3食 おやつ代を含む
一人部屋	Aタイプ(15.12㎡)75室		301,949円	147,000円	96,500円	58,449円
二人部屋	Bタイプ (30.24㎡)2室	一人入居時	489,782円	318,333円	113,000円	58,449円
		二人入居時	548,231円	318,333円	113,000円	116,898円

※月払いプランは次月分の月額利用料をご請求する前払い方式となります。契約期間内は、ホーム利用日数にかかわらず受領した月額利用料はお返しいたしませんのでご注意ください。退去月に限り日割計算にて調整返金いたします。
※契約の期間は、1年以上を設定させていただきますが、その間、中途解約をご希望される場合、該当月にて解約するか、または、一旦退出の上、再度、入所されることも可能です。その他、ご事情により対応させていただきます。

共通事項

■食費について


※食費の内訳は、厨房管理費26,049円＋食材費（朝食248円＋昼食399円＋夕食432円）×30日。
1カ月を30日とし、毎日3食（おやつを含む）をご利用された場合の金額です。（いずれも消費税込）
※上記の食費は30日／月の場合です。月日数により異なります。
※食費につきましては、端数処理の関係上、請求金額と差が生じることがあります。
※有料老人ホームにおける食費（飲食料品の提供の対価）に係る消費税については、
1食670円以下、1日累計額2,010円に達するまでは、軽減税率（8%）の対象となります。
※3日前までに欠食の届出があった場合は食材費はいただきません。

■項目内容の補足説明

※適切な介護サービス提供のため、一定の観察期間を設け、医師の意見を聞いた上で介護居室を変更していただくことがあります。この場合、ご入居者様本人及び身元引受人の同意の上で住み替えていただきます。なお、利用権の対象居室は、従前の居室から住み替え後の居室に変更となります。追加費用の発生はありません。居室変更に伴い居室面積が減少する場合があります。

月々のご利用料金について

月額利用料のほかに、介護保険給付のご入居者様ご負担分、居室内光熱費、電話代、日用品費用、個人医療費等が別途必要になります。

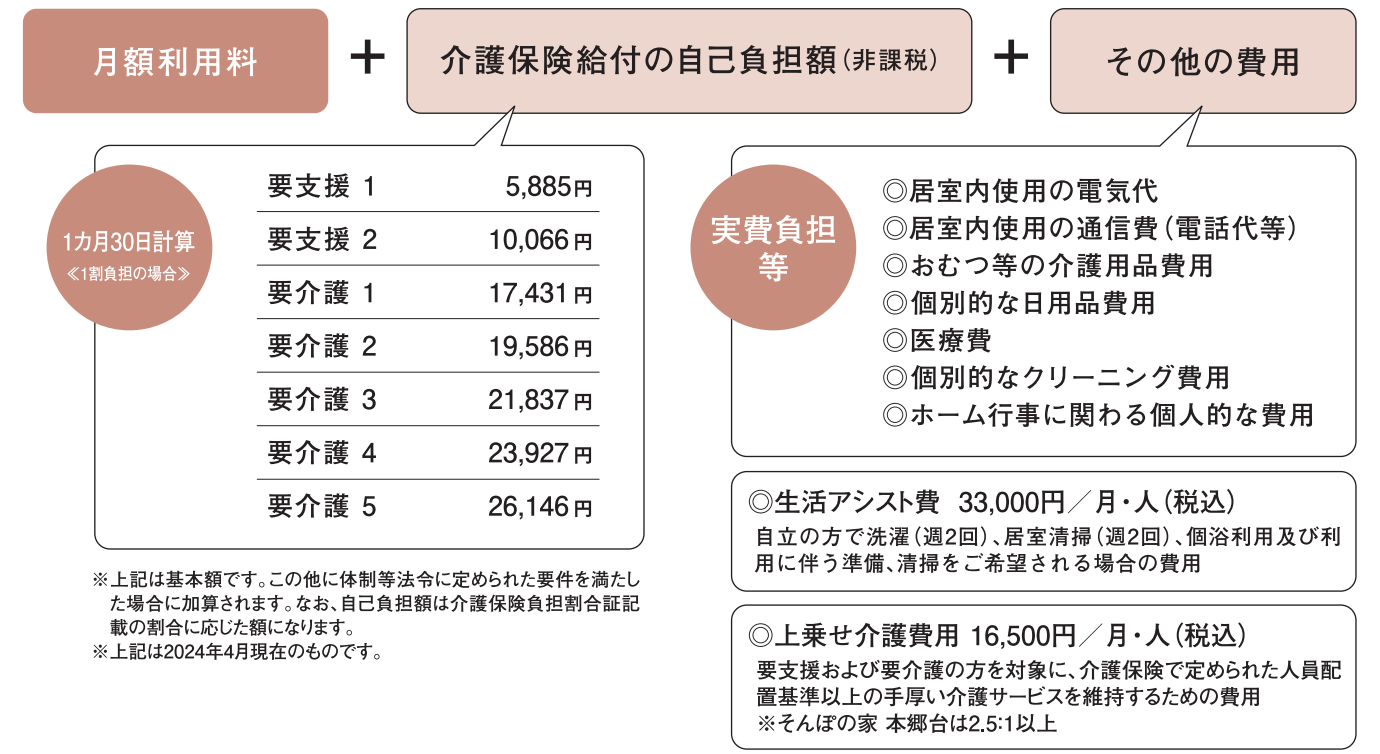

■入居契約時に必要な費用の使途及び算定の基礎

前払金

使途：前払金は、目的ホーム（居室及び共用施設）を終身※1にわたって利用するための家賃相当額に充当します。
算定の基礎：開発費、建物の整備費用、建物の家賃、大規模修繕費を含む修繕費、物価等変動費、借入利息、管理事務費を基礎とし、平均余命に基づくご入居者様の想定居住期間を設定して、空室率及び近隣同種の住宅家賃等を勘案して算出。


※1 当ホームは最期までお世話いたします。ただし、入院加療を必要とされる病態にある方、入居申込書に虚偽の事項を記載する等の不正手段により入居された方、月額利用料、その他の支払いを正当な理由なく、しばしば延滞する方、ご入居者様の行動が、他のご入居者様または従業員の生命に危害を及ぼし、またはその危害の切迫した恐れがあり、かつ有料老人ホームにおける通常の介護方法及び接遇方法ではこれを防止することができない方は利用をお断りする場合があります。

■管理費の使途


専用居室電気代基本料・水道代、共用部光熱水費、ホーム整備・維持管理費、車輛維持管理費、厨房設備費、事務費、人件費、リネン交換（週1回）、近隣病院送迎（月2回）、買い物代行（週1回）、フロント業務

各フロアのご案内


1階平面図

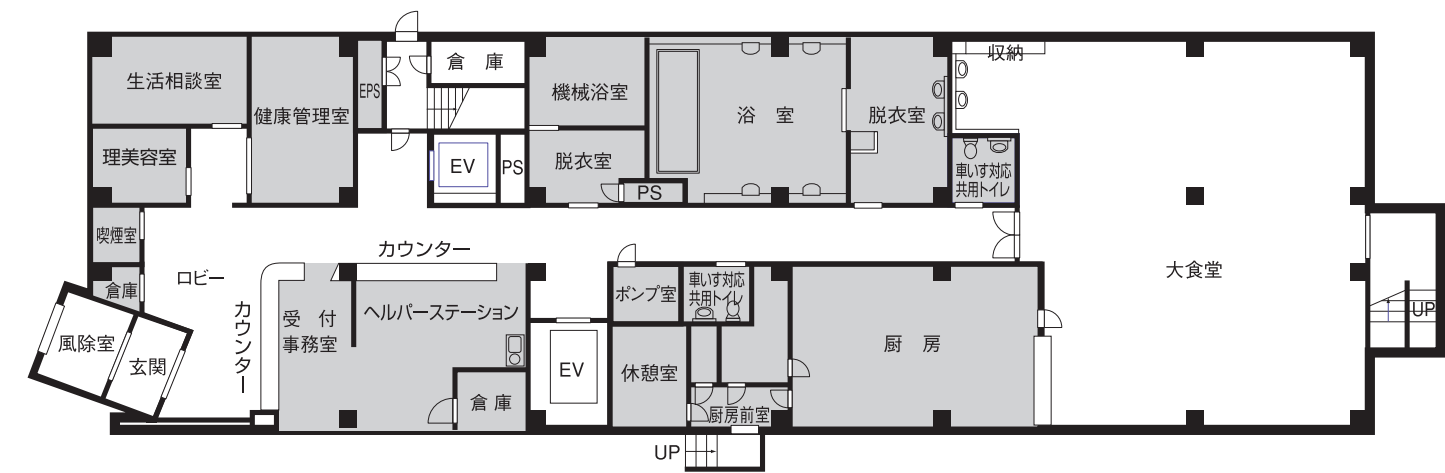


2階・3階平面図

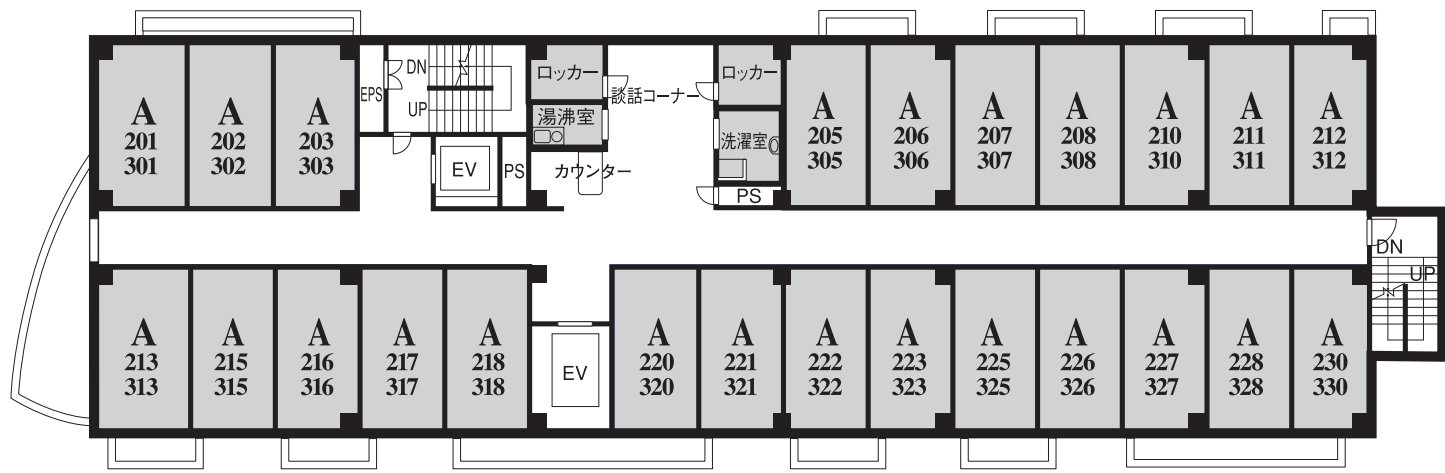

4階平面図

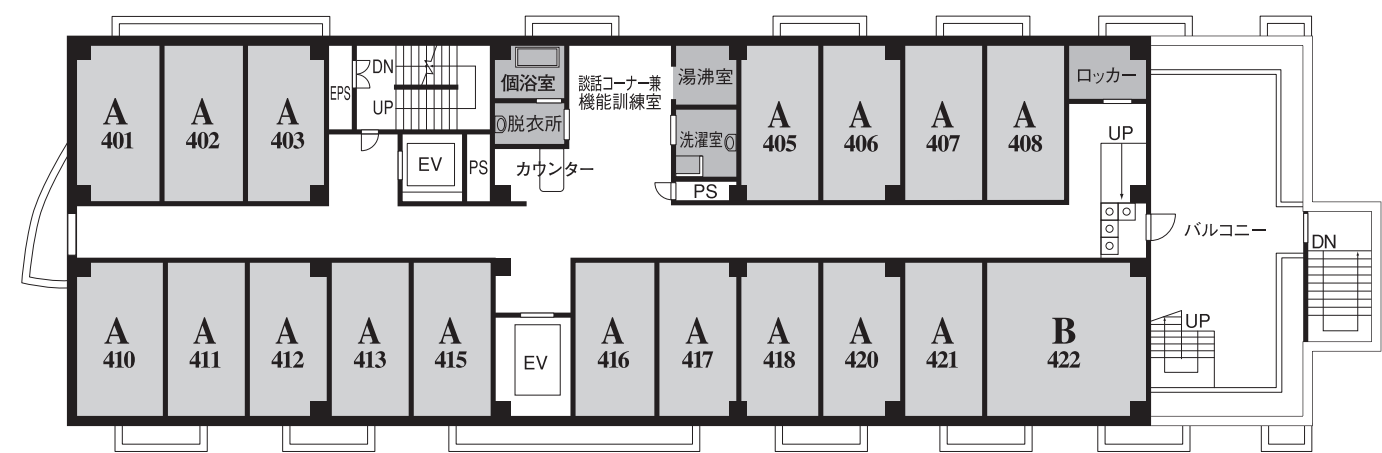

5階平面図

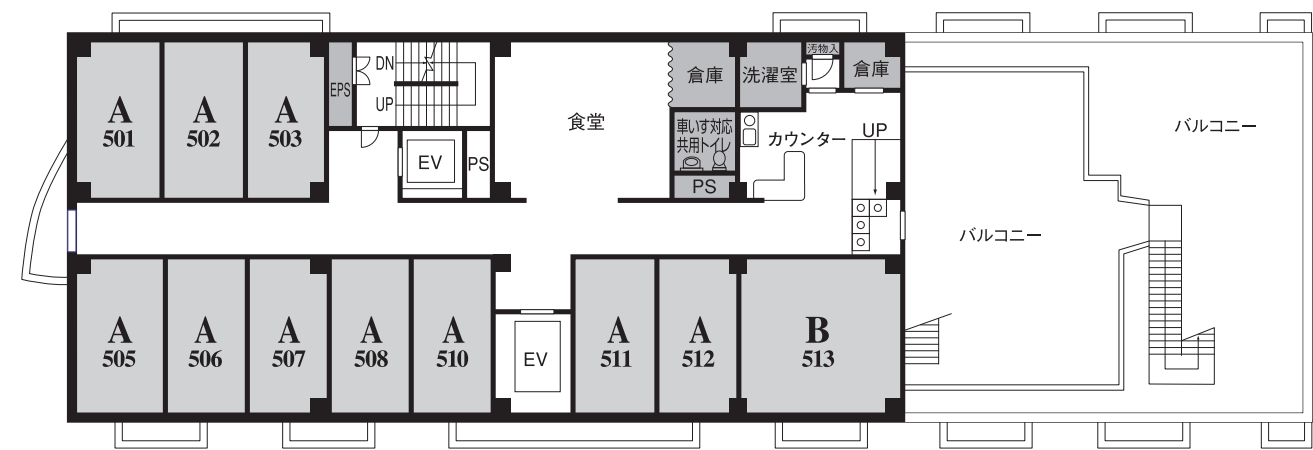

※各階の平面図は、完成時と若干異なる場合がございますので、予めご了承ください。